


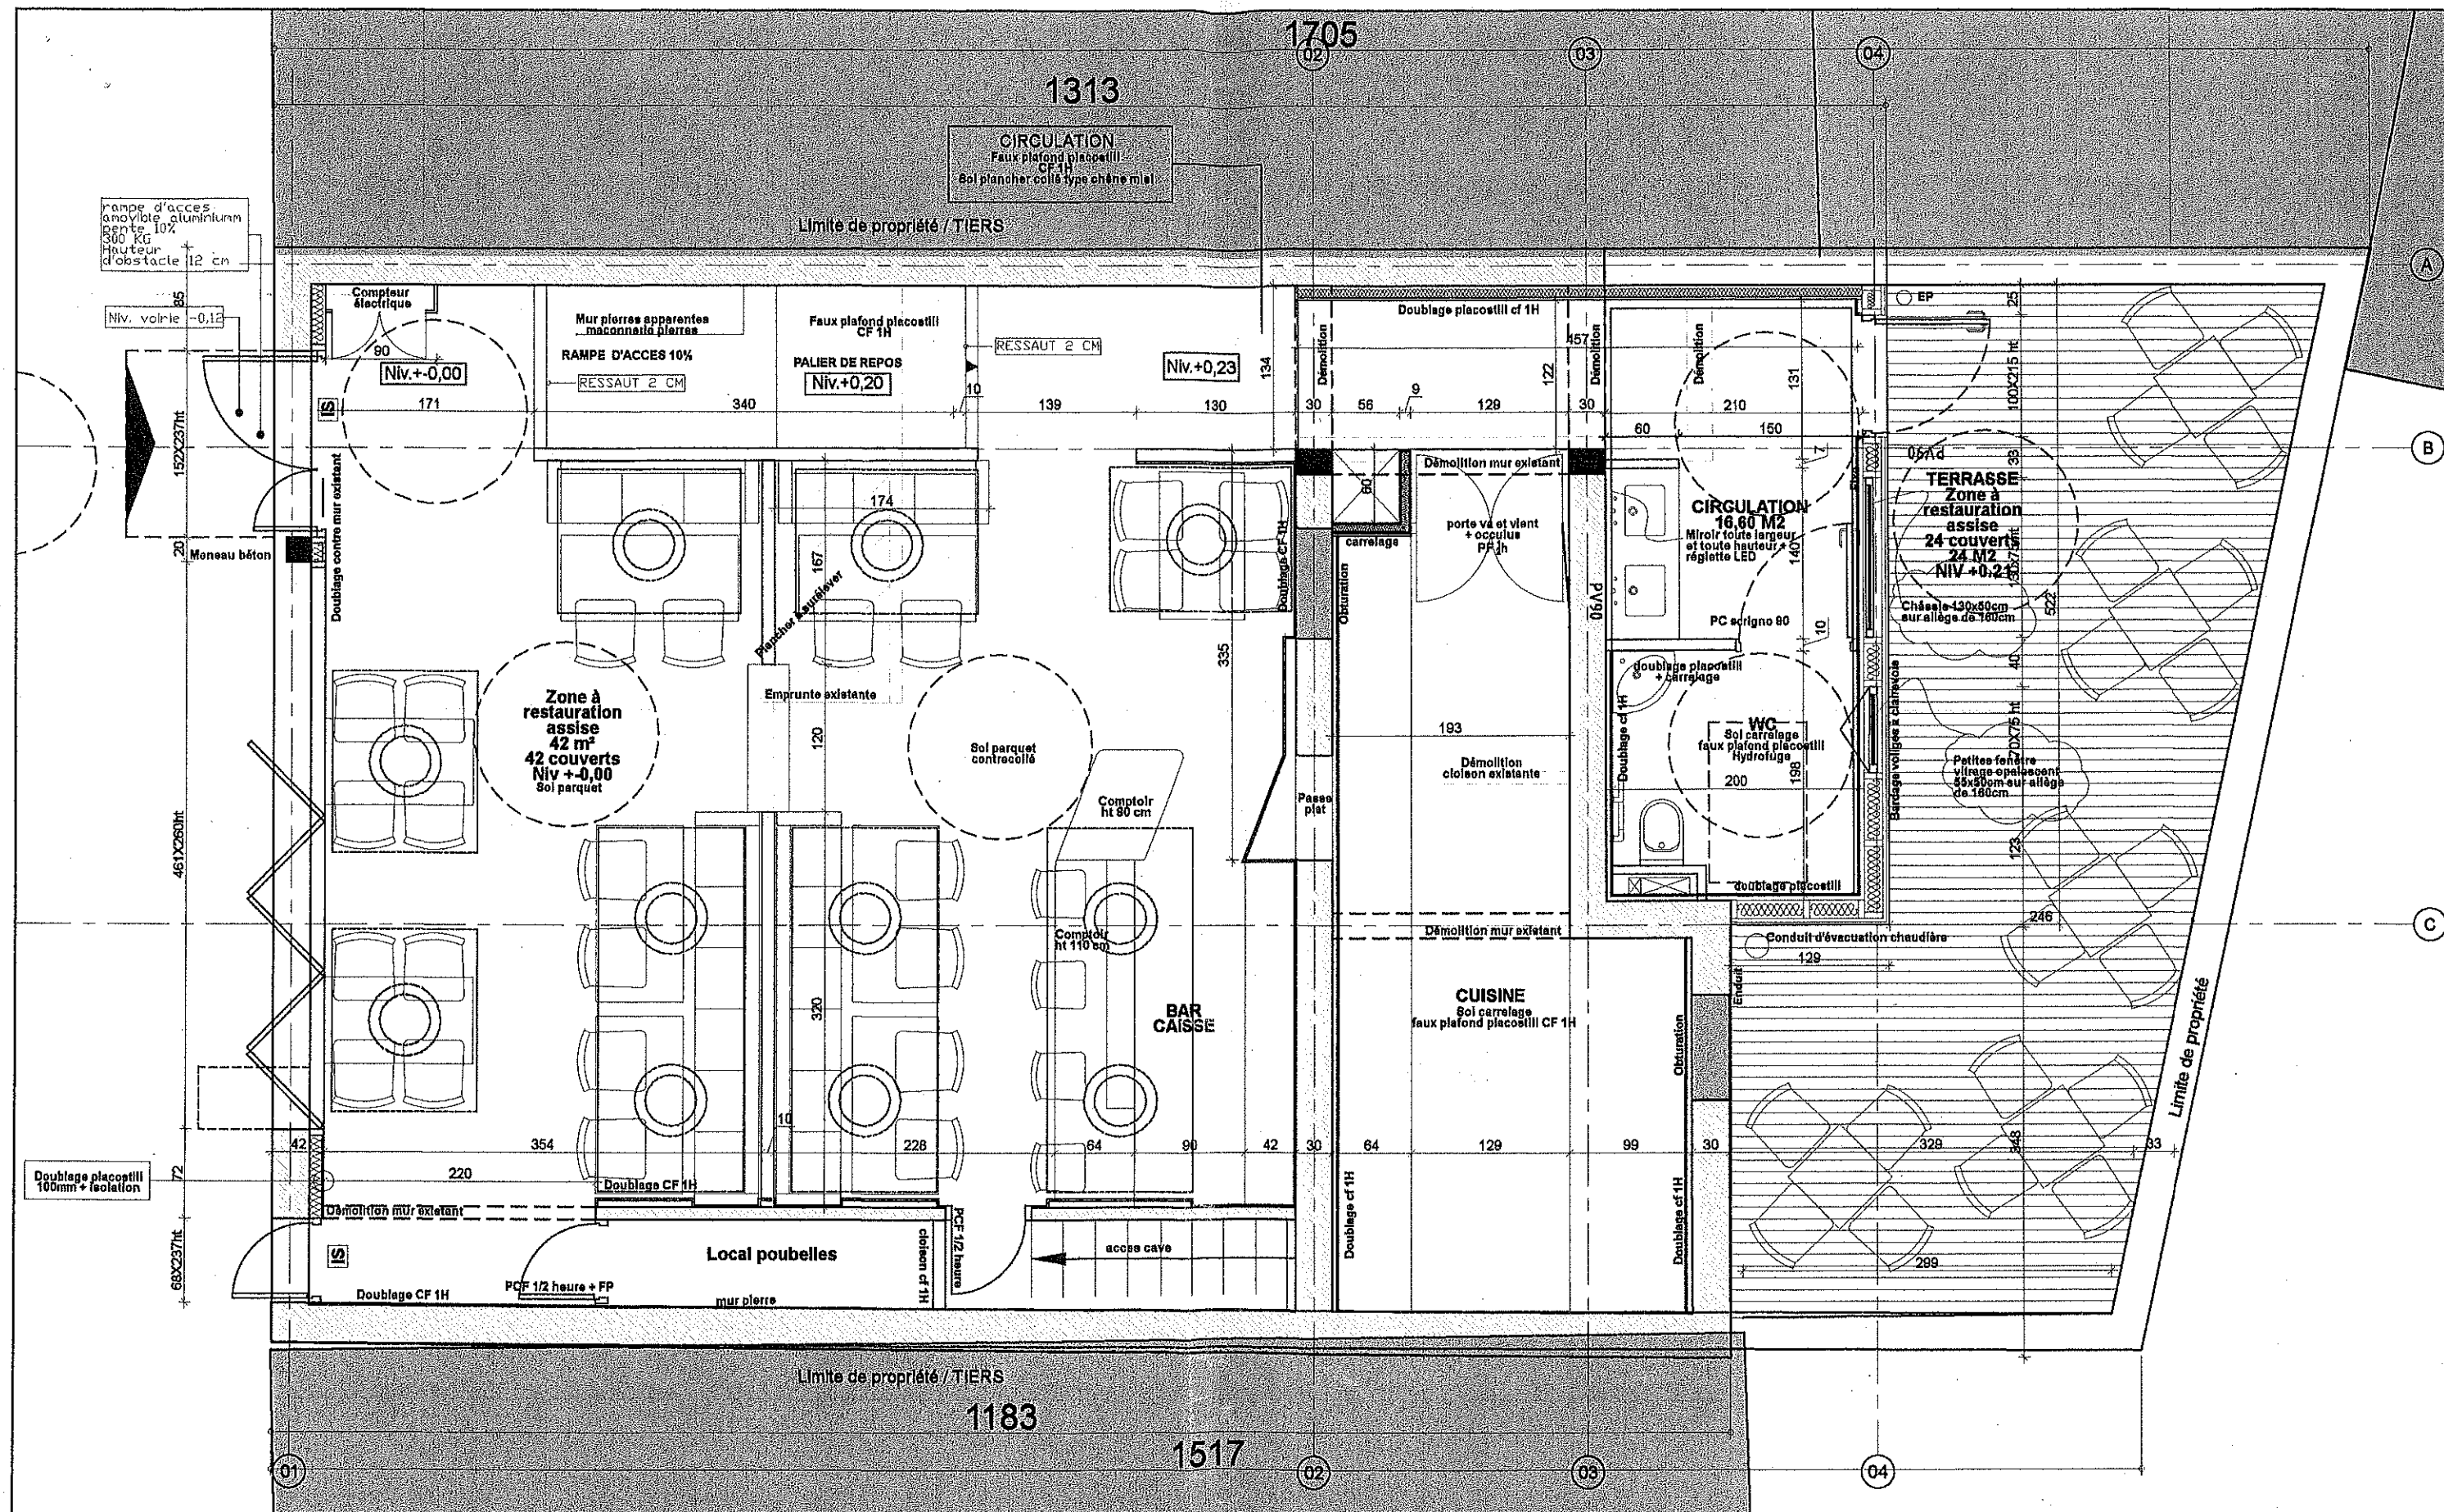

DAYOT GENEVIEVE
 ARCHITECTURES D'INTERIEURES ET MAITRISE D'OEUVRE
 251 avenue de la Marne 33700 Mérignac
 06.52.84.04.77
 gdbarchi@gmail.com

MISE EN CONFORMITE ERP D'UN RESTAURANT
LE BISTROT DES BOUCHONS
 06 COURS GAMBETTA 33400 TALENCE

05 - RDC PROJET

DP

juillet 2017