


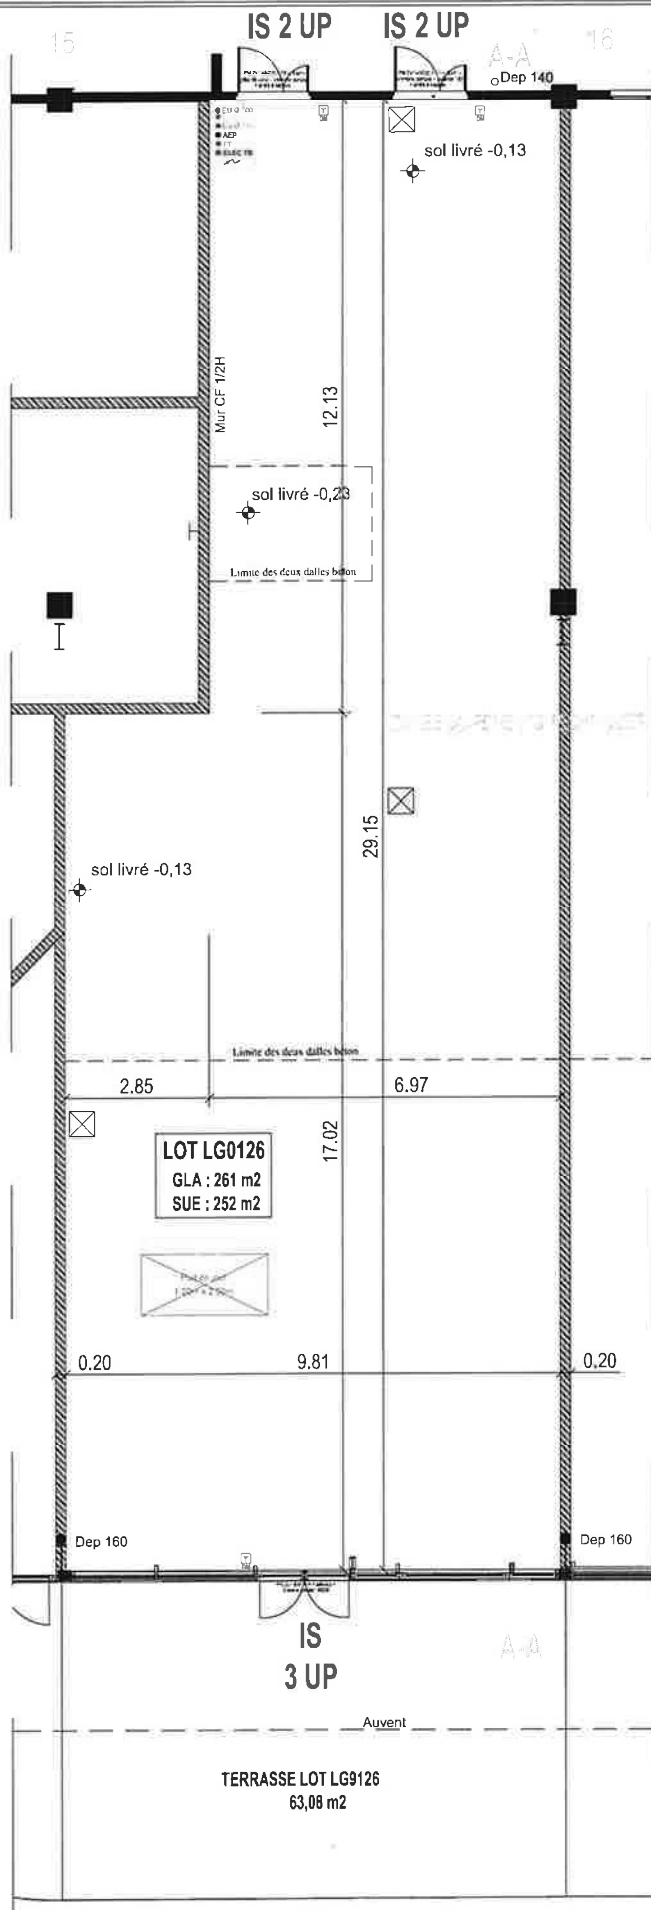

Handwritten signatures and initials.

Maitre d'ouvrage : NHODD France Les bureaux d'architecture 1 avenue des sciences (Boulevard) 33000 BORDEAUX		
Maitre d'œuvre : STRATÉGIE INGENIERIE 88 rue de la République 33000 BORDEAUX		
Projet : Centre commercial AUCHAN Rue des fondrières 33380 BIGANOS Cellules LG0126 + Terrasse LG9126		
VU EN PLAN		Etat Projeté
Modifié par : Date : Ind. :	Plan N° : 3	Date : 24/12/2021
Echelle : 1/100		